

0+100

0+200


0+300

0+400  
0+405

Snižovaný obrubník +2 cm  
délky 23,50 m

Stávající  
plocha pro  
odčerpání vozidel

- LEGENDA:
- VOZOVKA
  - CHODNIKY - ZÁMKOVÁ DLAŽBA
  - VJEZDY
  - NÁPOJENÍ VJEZDŮ
  - ZELENÍ - OHUMUSOVÁNÍ

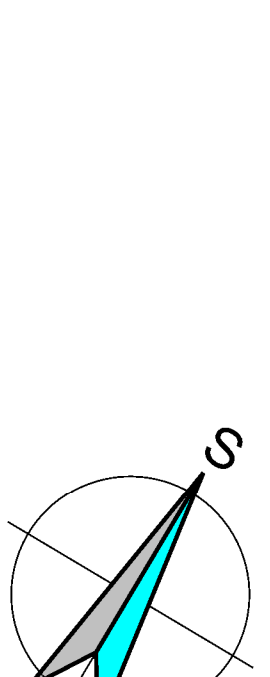

<p><b>APC</b> SILNICE</p>	<p><b>Kudlovice - oprava MK 12c - ul. Řádovky</b></p> <p>Dokumentace pro společné podání návrhu</p> <p><b>C. Situační výkresy</b></p> <p>Investor: Obec Kudlovice, č.p. 39, 68703 Babice</p> <p>Projektant: Ing. Rambačuk Martin</p> <p>Možná změna: Josef Těšák</p> <p>Měřítko: 1:250</p> <p>Výřez E: C.2</p>
<p>Adresa: Kudlovice - oprava MK 12c - ul. Řádovky</p> <p>Zakázka číslo: 81112019</p> <p>Datum: 06/2020</p> <p>HIP: Ing. Rambačuk Martin</p> <p>Projektant: Josef Těšák</p> <p>Měřítko: 1:250</p> <p>Výřez E: C.2</p>	<p>KATASTRÁLNÍ SITUACE</p>