


BAREVNÁ ZAHRADA U ZŠ KUDLOVICE

Celková situace

M 1:100

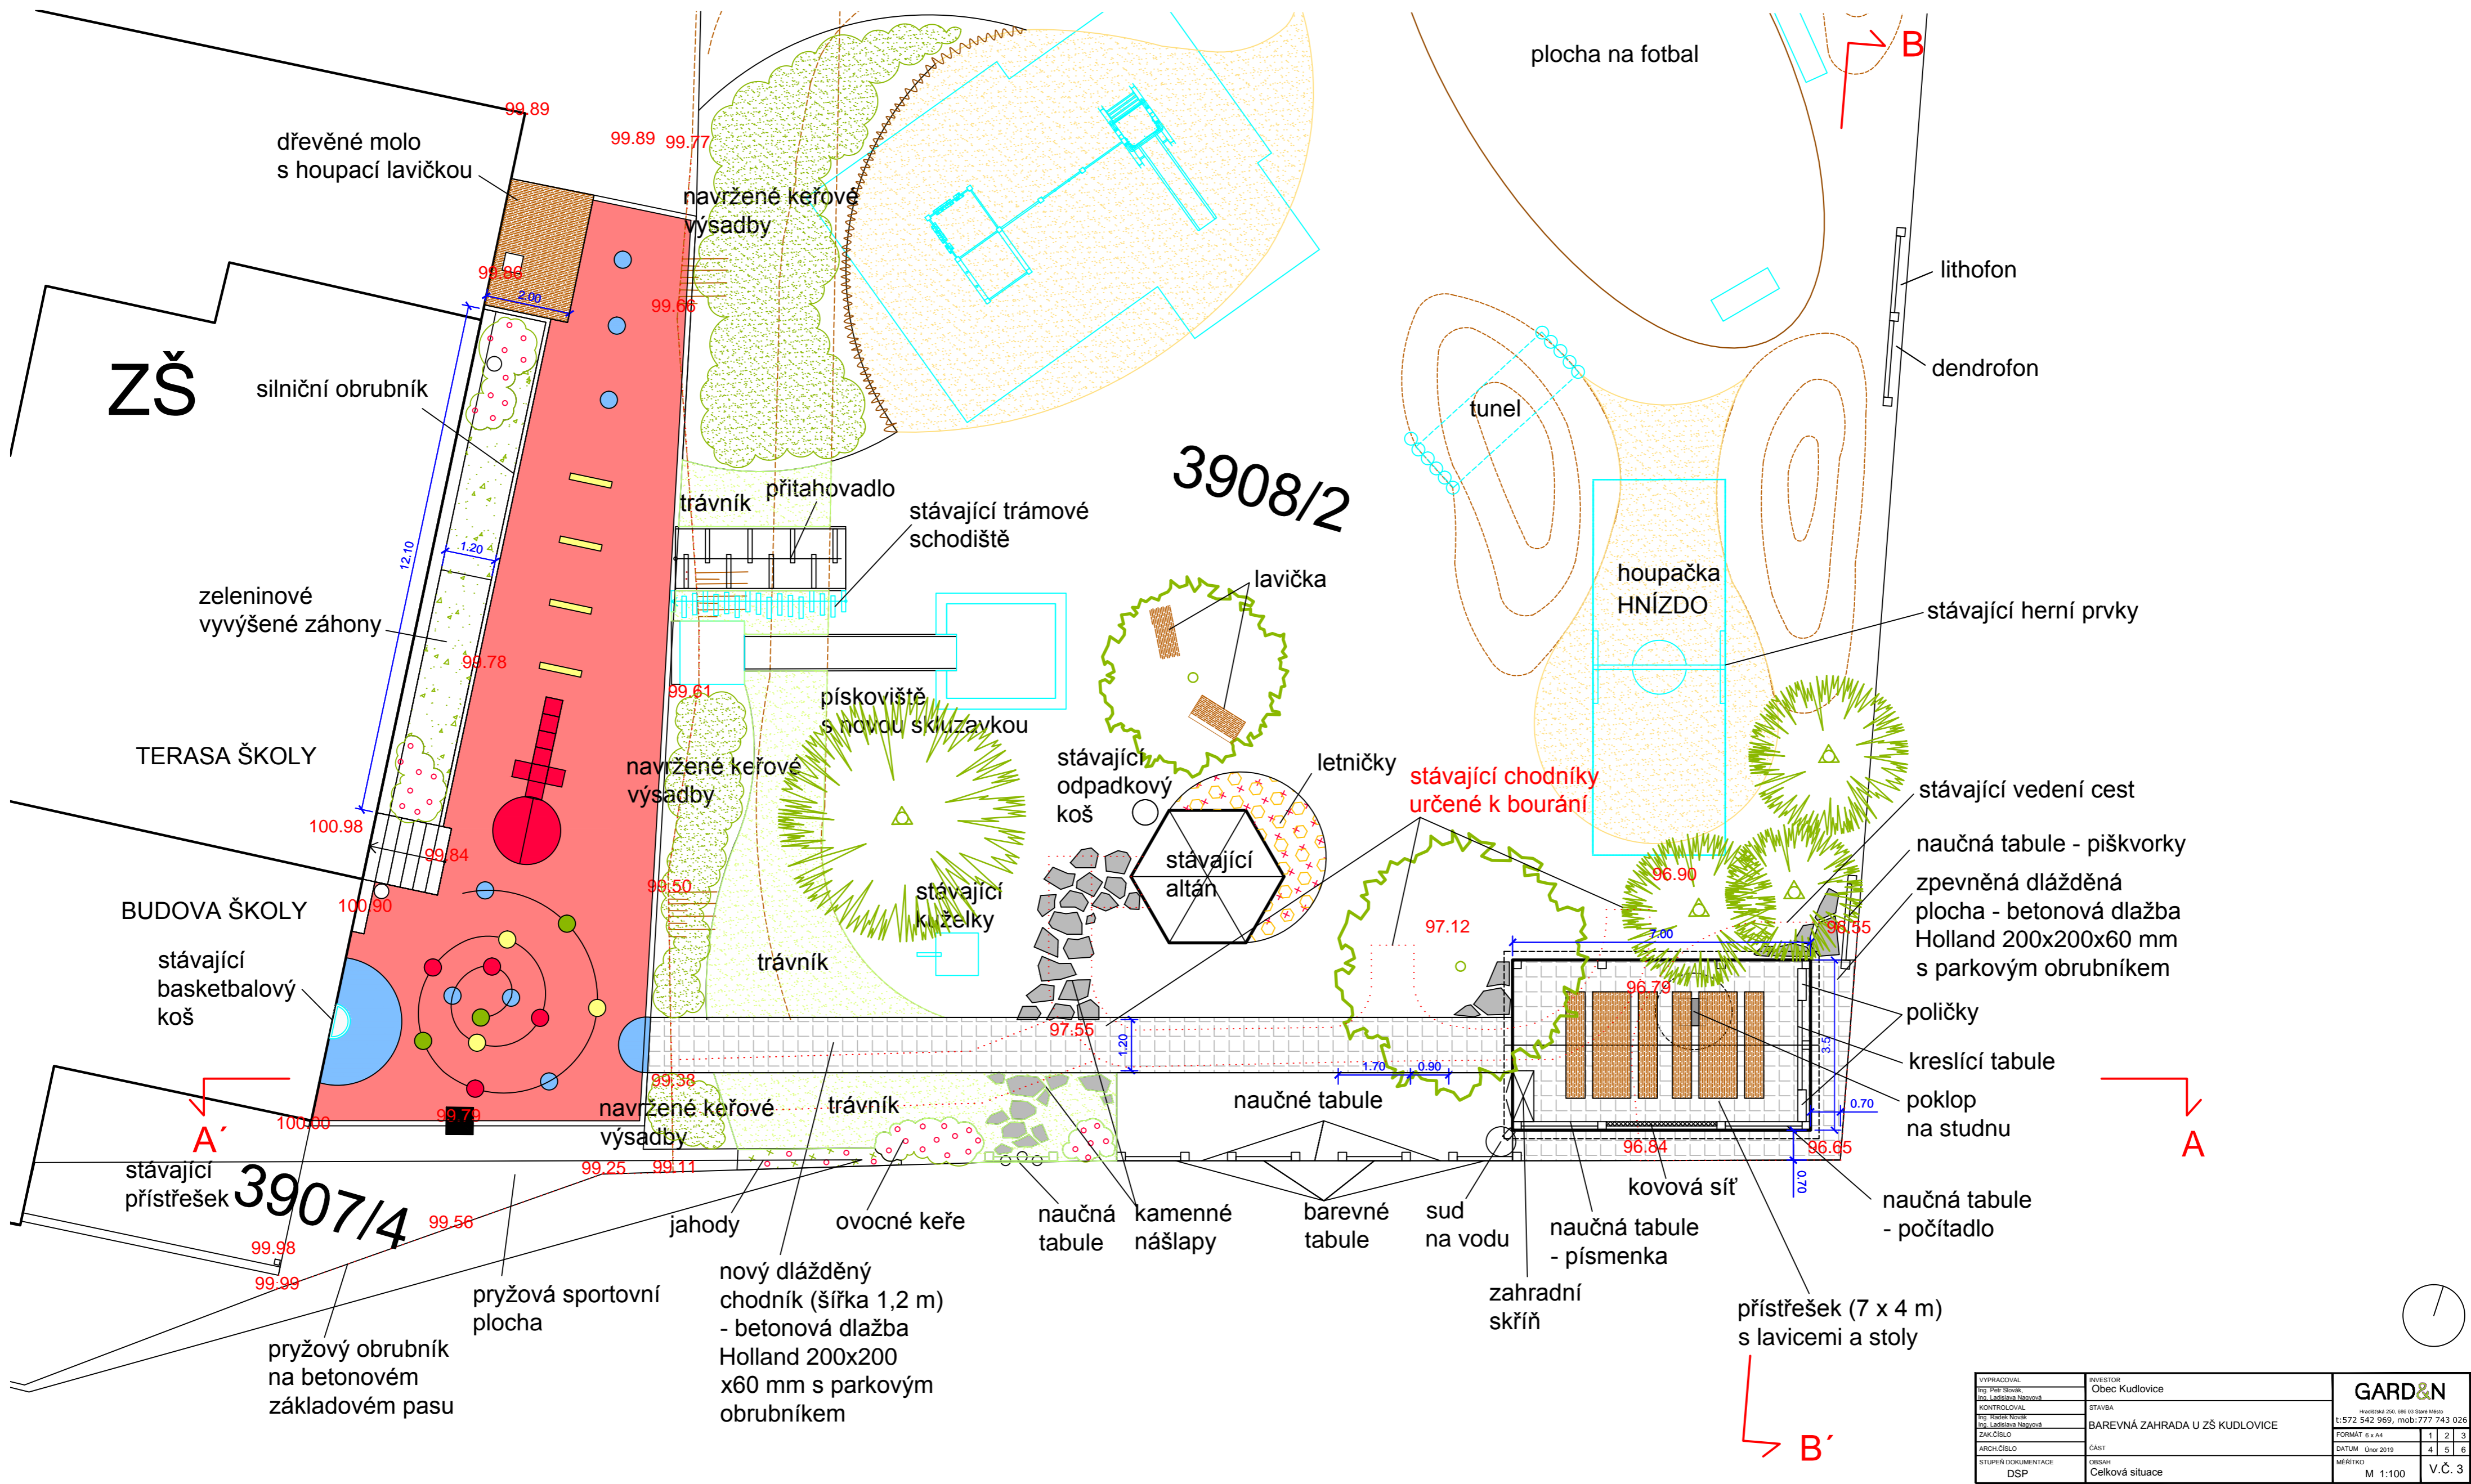

| | | | | | | | | | | | | | | |
|--|--|--|------------------|---|---|---|------|---|---|---|--|--|--|---|
| VYPRACOVAL Ing. Petr Štork Ing. Ladislava Mlýnská | INVESTOR Obec Kudlovice | GARD&N <small>truhlářská 206, 688 03 Dvůr Králové</small> t: 572 542 969, mob: 777 743 026 | | | | | | | | | | | | |
| KONTROLOVAL Ing. Petr Štork Ing. Ladislava Mlýnská | STAVBA BAREVNÁ ZAHRADA U ZŠ KUDLOVICE | | | | | | | | | | | | | |
| ARCH.ČÍSLO | ČÁST | DÁTUM Únor 2019 | | | | | | | | | | | | |
| STUPEŇ DOKUMENTACE DSP | OBSAH Celková situace | MĚŘÍTKO M 1:100 | | | | | | | | | | | | |
| | | <table border="1"> <tr> <td>FORMÁT E x A4</td> <td>1</td> <td>2</td> <td>3</td> </tr> <tr> <td>V.Č.</td> <td>4</td> <td>5</td> <td>6</td> </tr> <tr> <td></td> <td></td> <td></td> <td>3</td> </tr> </table> | FORMÁT E x A4 | 1 | 2 | 3 | V.Č. | 4 | 5 | 6 | | | | 3 |
| FORMÁT E x A4 | 1 | 2 | 3 | | | | | | | | | | | |
| V.Č. | 4 | 5 | 6 | | | | | | | | | | | |
| | | | 3 | | | | | | | | | | | |