KOORDINAČNÍ SITUACE
M 1:500

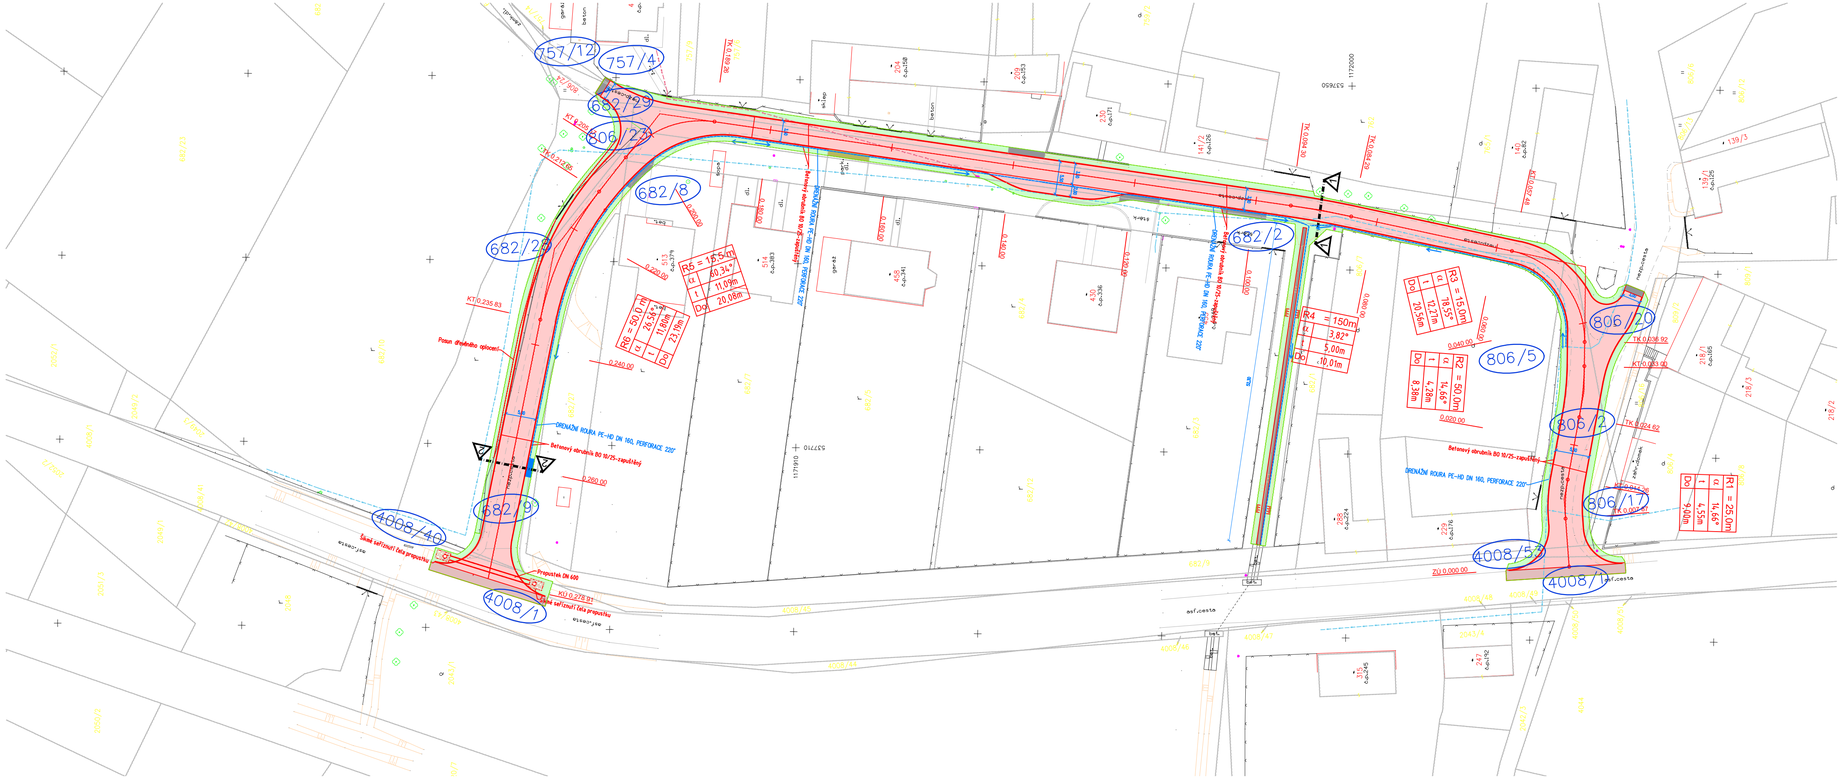

LEGENDA INŽENÝRSKÝCH SÍTÍ:

stav — návrh

- KANALIZACE SPLAŠKOVÁ
- KANALIZACE DEŠŤOVÁ
- VODOVOD
- PLYNOVOD
- DISTRIB. ROZVOD VN–VZDUŠNÝ
- DISTRIB. ROZVOD VN–ZEMNÍ
- DISTRIB. ROZVOD NN–VZDUŠNÝ
- DISTRIB. ROZVOD NN–ZEMNÍ
- ROZVOD VO–ZEMNÍ
- SDĚLOVACÍ KABELY
- CHRÁNIČKA PRO OPTICKÝ KABEL HDPE 40
- HRANICE PARCEL–DLE KN
- OBVOD STAVENIŠTĚ

LEGENDA OBJEKTŮ:

stav — návrh

1 — RODINNÉ DOMY

STROMY

LEGENDA PLOCH:

stav — návrh

- VOZOVKA–ŽIVIČNÝ POVRCH
- ŽIVIČNÝ POVRCH – PŘEFRÉZOVÁNÍ
- VJEZD – PŘEDLÁŽDĚNÍ
- PLOCHA VSAKOVÁNÍ
- ZATRAVNĚNÁ PLOCHA–dotčená staveb. pracemi
- PŘÍKOPOVÉ TVÁRNICE
- VJEZD – ŠTĚRKOVÁ ÚPRAVA
- BETONOVÝ OBRUBNÍK BO 10/25

SOUŘADNICOVÝ SYSTÉM: JTSK
VÝŠKOVÝ SYSTÉM: Bpv
POLOHA STÁVAJÍCÍCH INŽENÝRSKÝCH SÍTÍ JE INFORMATIVNÍ

VYPRACOVAL:	ZODP.PROJEKT.	KRESLIL:	VED.PROJEKCE	NELL PROJEKT s. r. o. Zarámí 428 760 01 Zlín
Bc. Pavel Dohnal	Ing. Karel Kuchař	Bc. Pavel Dohnal	Zuzana Kuchařová	

KRAJ: ZLÍNSKÝ	KAT. Ú.: KUDLOVICE	FORMÁT	4xA4
STAVEBNÍK:OBEC KUDLOVICE		DATUM	6/2021
AKCE: OPRAVA MÍSTNÍ KOMUNIKACE V OBCI KUDLOVICE - DOLINA		STUPEŇ	DUSP, PDPS
		ZAKÁZK. ČÍSLO	-/2021
OBSAH: KOORDINAČNÍ SITUACE		MĚŘÍTKO: 1:500	ČÍSLO VÝKRESU C.3