




POHLED SEVERNÍ

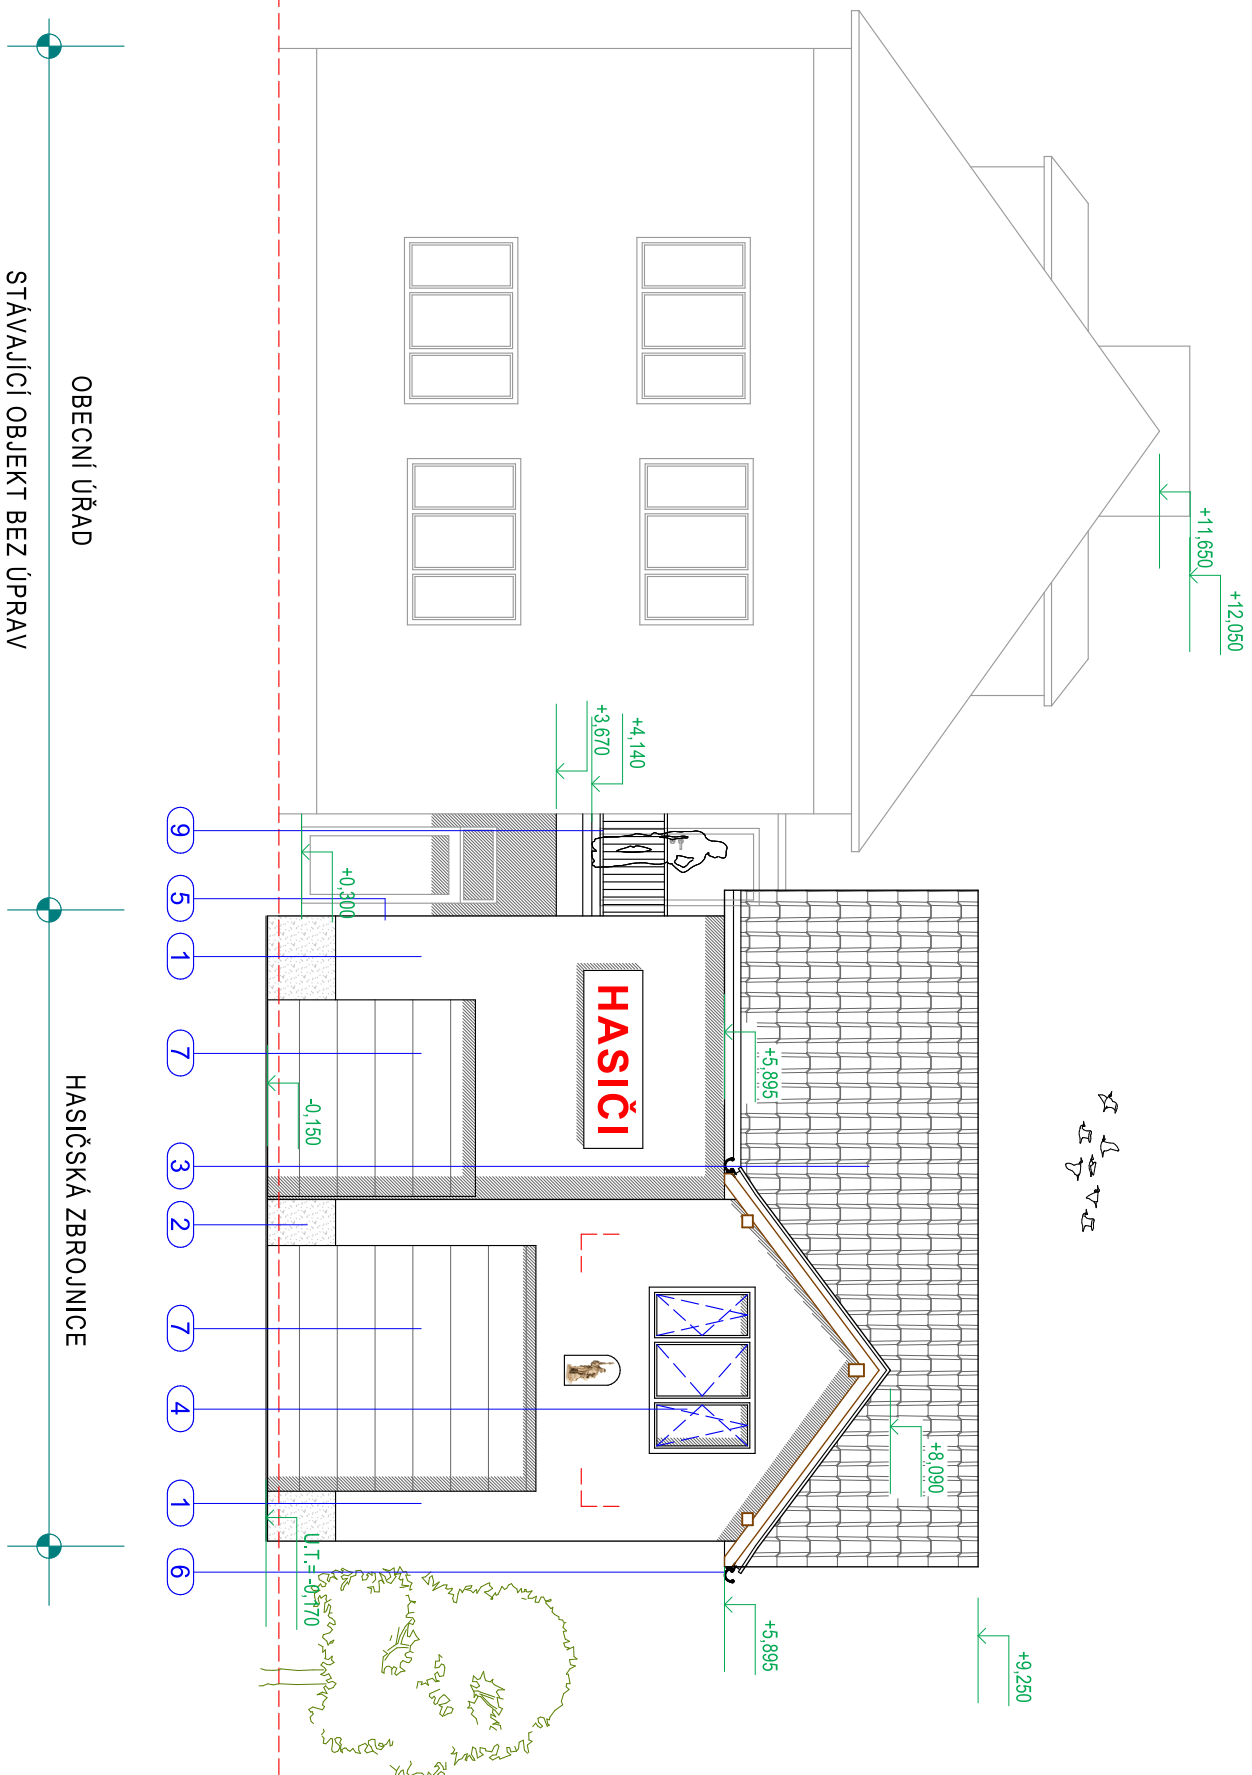

POHLED JIŽNÍ

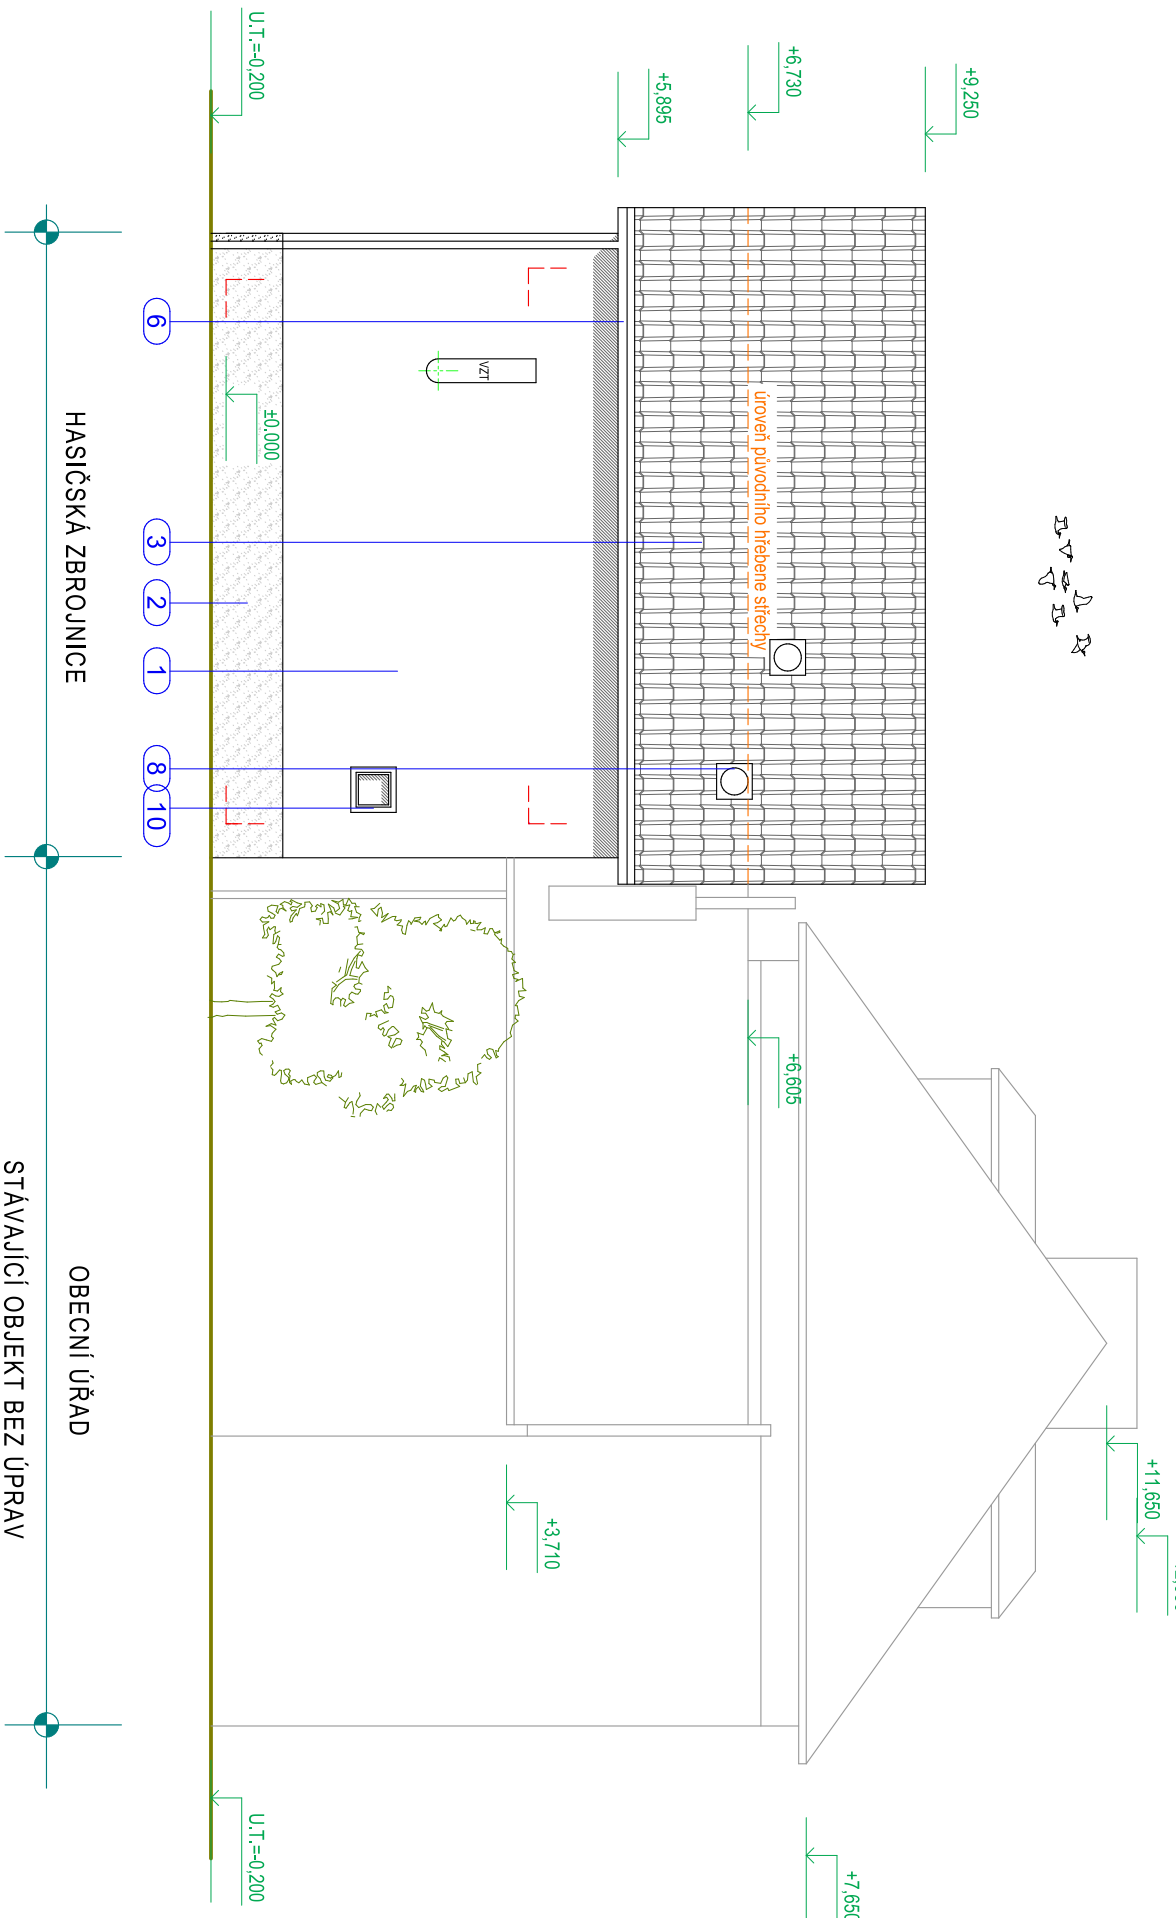

POHLED ZÁPADNÍ

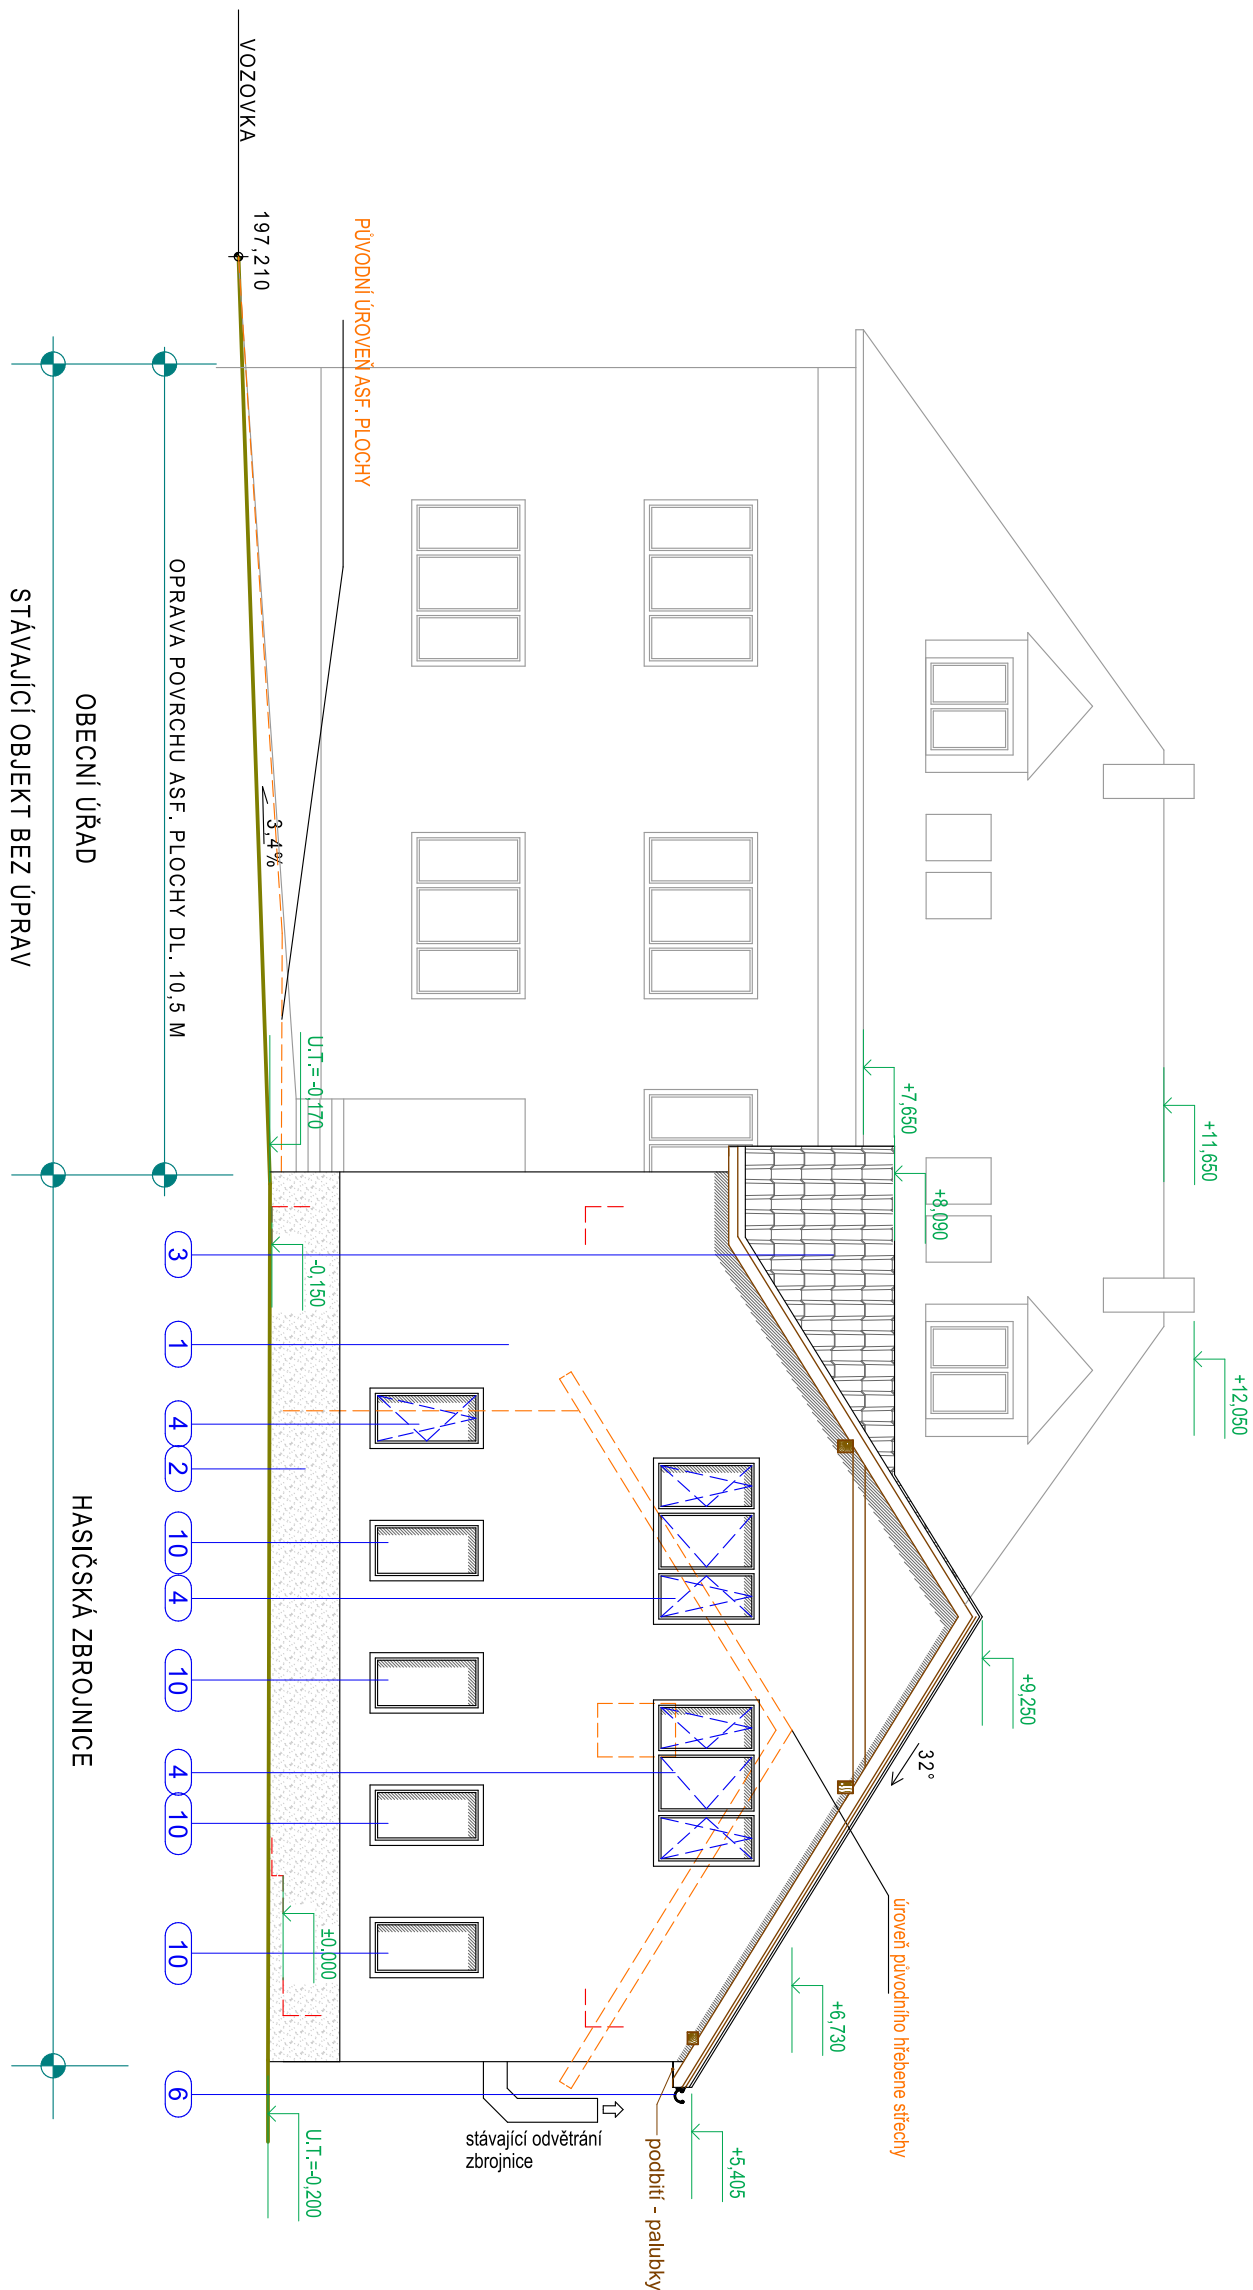

LEGENDA MATERIÁLŮ

- 1) Kontaktní zateplovací systém ETICS, desky EPS 70F 160 mm + omítka na perlince
- 2) Soklová omítka dekorativní, zateplení - desky Perimeter 160 mm
- 3) Střešní krytina - pálená stř. taška
- 4) Nové výpinné otvorů, plastová okna s izolacím dvojsklem, rámy - barva bílá, U=1,0 W/m²K
- 5) Nové výpinné otvorů, vstupní dveře, U=1,3 W/m²K
- 6) Typový okapový systém - barva imitace hnědá, předlakovaná ocel
- 7) Nová garážová vrata, výsuvná, elektricky ovládaná, zateplená
- 8) Světlovod 350 mm
- 9) Zábradlí balkonů, v. 900 mm, žárově zinkováno
- 10) Stávající výpinné otvorů - bez úprav

Informace z tohoto dokumentu mohou být použity jen v souvislosti s tímto projektem. Informace na tomto dokumentu nemohou být v žádném případě svědětelně pozměněny, doplňovány nebo odstraňovány. V případě, že bude nutné provést jakýkoliv změny v tomto dokumentu, jediným autorizovaným subjektem k těmto úkonům je oddávatel(autor) projektu. Žádné prvky, data a jiné informace z této dokumentace nemohou být kopírovány nebo použity pro jiné projekty bez výslovného souhlasu oddávatele (autora) projektu, firmy BKB projekční s.r.o.

JEDNÁ SE O ZJEDNODUŠENOU FORMU PROJEKTOVÉ DOKUMENTACE
URČENOU VÝHRADNĚ PRO ÚČELY ÚZEMNÍHO A STAVEBNÍHO ŘÍZENÍ
VEDENÉHO DLE ZÁK. Č. 183/2006 SB.

ROZMĚRY VŠECH PRVKŮ PŘEMĚRIT NA STAVBĚ.

+0,000 = 197,800 mm Bpv

DODAVATEL PROJEKTU		PŘÍR. AUTORIZACE	
EKB projekční s.r.o. Kudlovice 223 687 03 Kudlovice			
INVESTOR			
Obec Kudlovice Kudlovice 39 687 03 Kudlovice			
HL. PROJEKTANT			
Karel Beneš			
VYPRACOVAL			
Karel Beneš			
MÍSTO STAVBY			
p.č. 526/1, k.ú. Kudlovice			
STAVBA			
STAVEBNÍ ÚPRAVY HASIČSKÉ ZBRojNICE KUDLOVICE			
VÝKRES			
VÝKRES POHLEDŮ Z,S,J			
D 1.1 - ARCHITEKTONICKO STAVEBNÍ ŘEŠENÍ			
Č. VÝKR.		DSP	
D1.1.09			