


GEOtest	Odpovědný řešitel	Zpracovatel podkladů	Kreslil	Prověřil
	Mgr. P. Vylamová	Mgr. Z. Šišková	Mgr. Z. Šišková	Mgr. J. Bartoň
Objednatel:	VODOVOD BABICKO			
Název zakázky:	Babicko - stanovení ochranného pásma		Datum	srpen 2019
			Číslo zakázky	17 0612
Název přílohy:	Širší situace zájmového území		Měřítko	1 : 114 300
			Číslo přílohy	1
			Číslo výtisku	

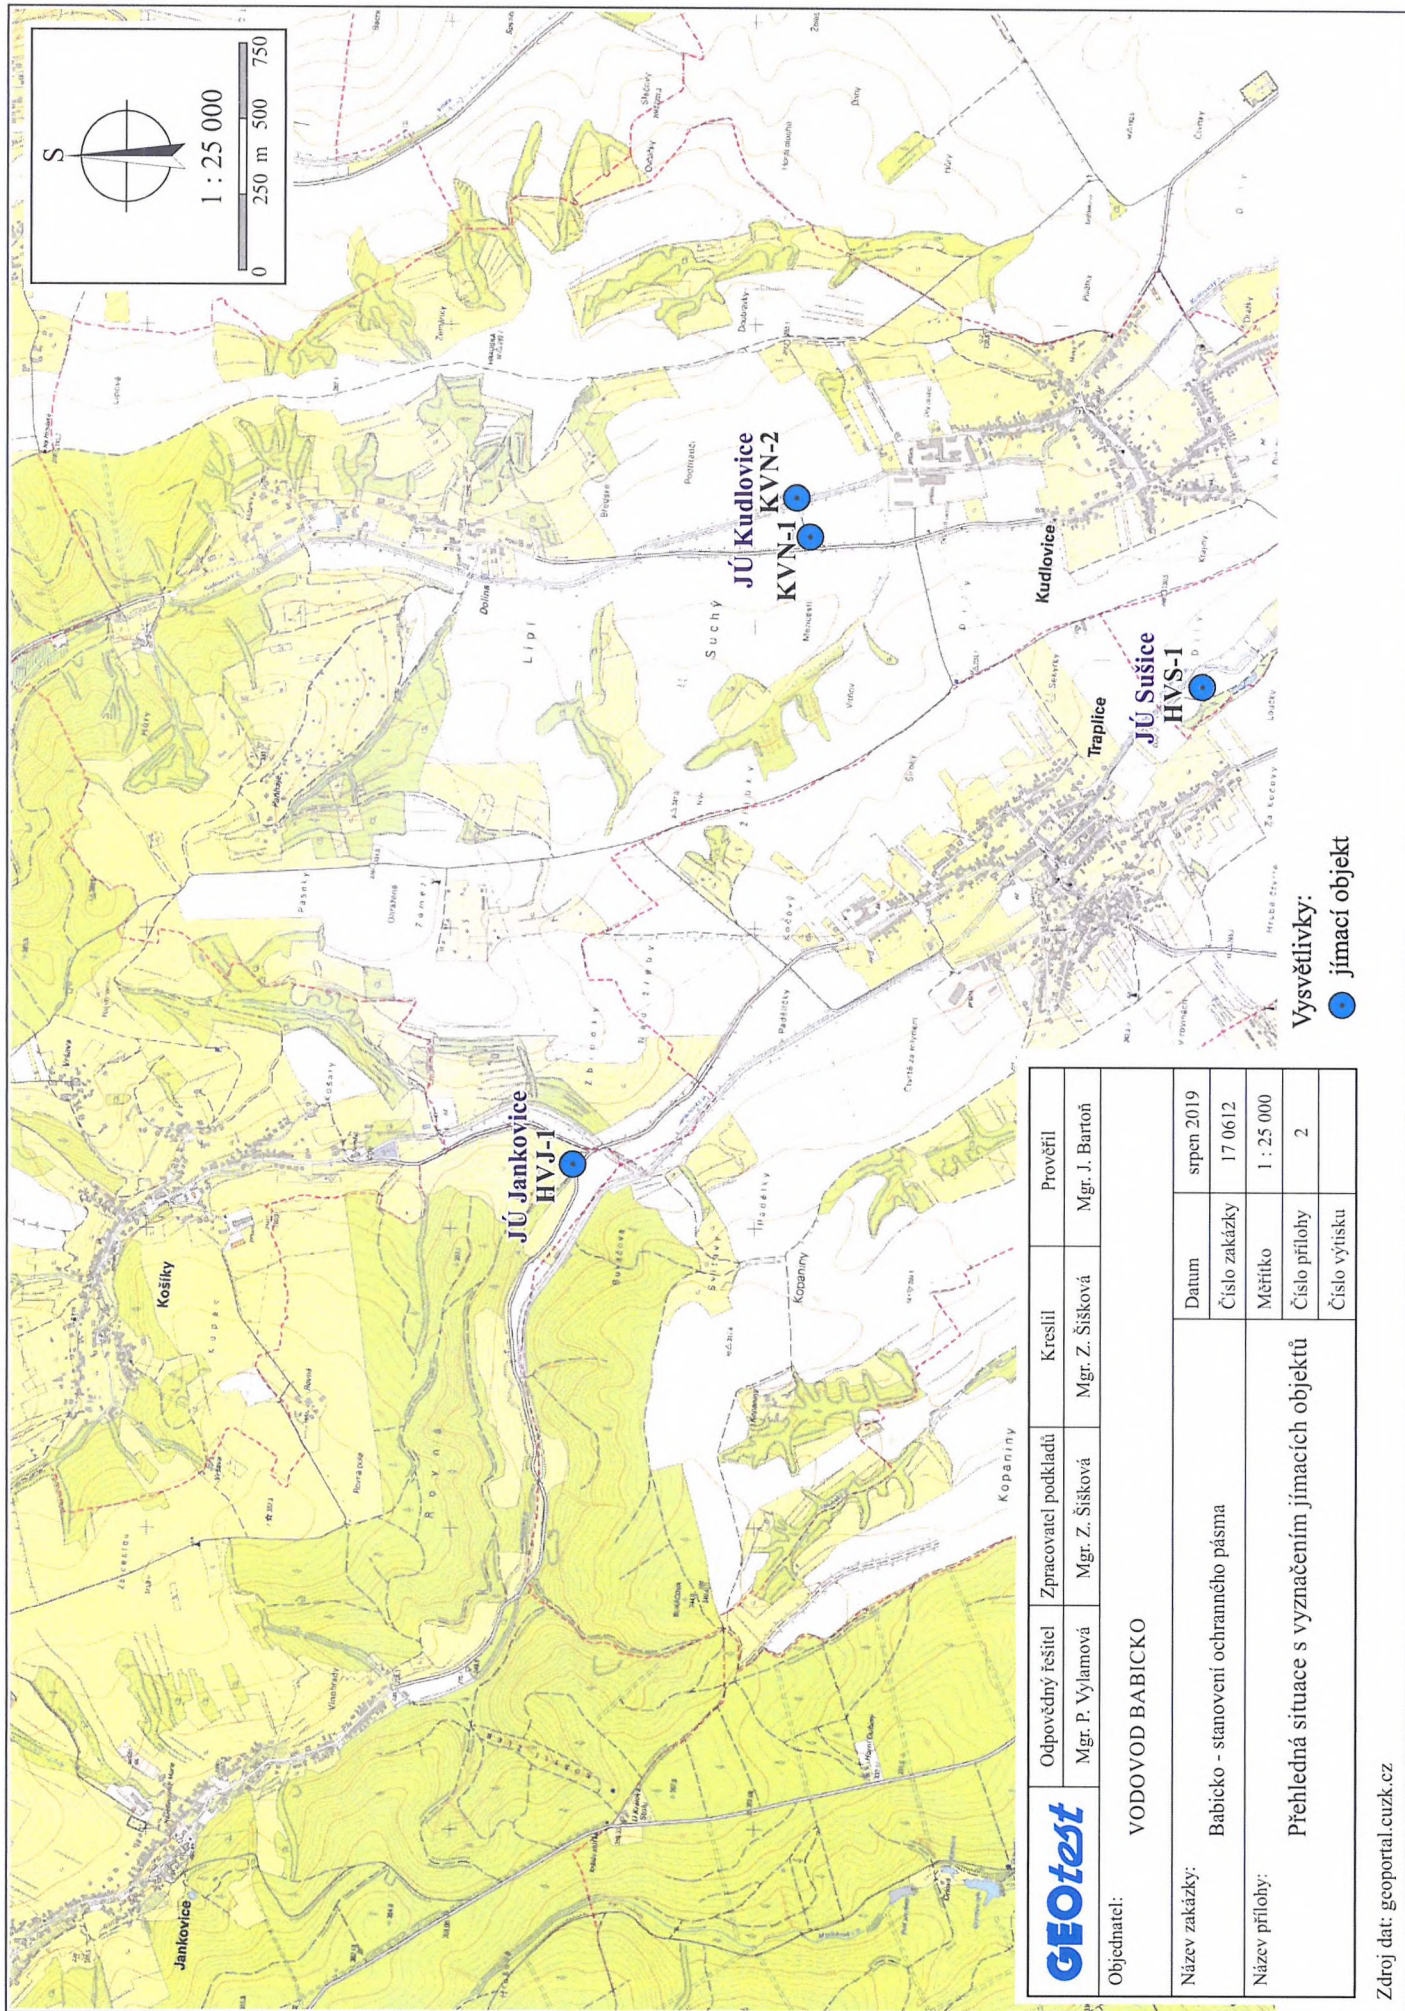

GEOTEST	Odpovědný řešitel Mgr. P. Vyšlamová	Zpracovatel podkladů Mgr. Z. Šišková	Kreslil Mgr. Z. Šišková	Prověřil Mgr. J. Bartoň
	VODOVOD BABICKO			
Název zakázky:	Babicko - stanovení ochranného pásma			
Název přílohy:	Přehledná situace s vyznačením jímacích objektů			
Datum	srpen 2019	Číslo zakázky	17 0612	Měřítko
		Měřítko	1 : 25 000	Číslo přílohy
		Číslo přílohy	2	Číslo výtisku
		Číslo výtisku		