

ZÁZNAM PODROBNÉHO MĚŘENÍ ZMĚN


Rok: 2019

Vyhotovitel <i>Ing. Pavel Bílý</i> Nová 391, 687 03 Babice tel. 777 554 388 email: pavel@geometri.cz	Katastrální úřad pro <i>Zlínský kraj</i>	Číslo záznamu 4 8 5
	Katastrální pracoviště <i>Uherské Hradiště</i>	
	Obec <i>Sušice</i>	
	Katastrální území <i>Sušice u Uherského Hradiště</i>	
Číslo geometrického plánu (zakázky) <i>485-50/2019</i>	Číslo kat. území <i>7 5 9 7 8 3</i>	List katastrální mapy <i>Napajedla 5-7/21</i>
Vyhotvila odborně způsobilá osoba <i>Pavel Bílý</i>		Změnou dotčené parcely č. <i>328/1</i>

Důvod změny:

zakreslení dalšího prvku polohopisu, ochranného pásma 1. stupně vodního zdroje — — — — —

S průběhem a označením nových navrhovaných nebo změněných hranic byl v terénu seznámen:
Bc. Ivo Podškubka

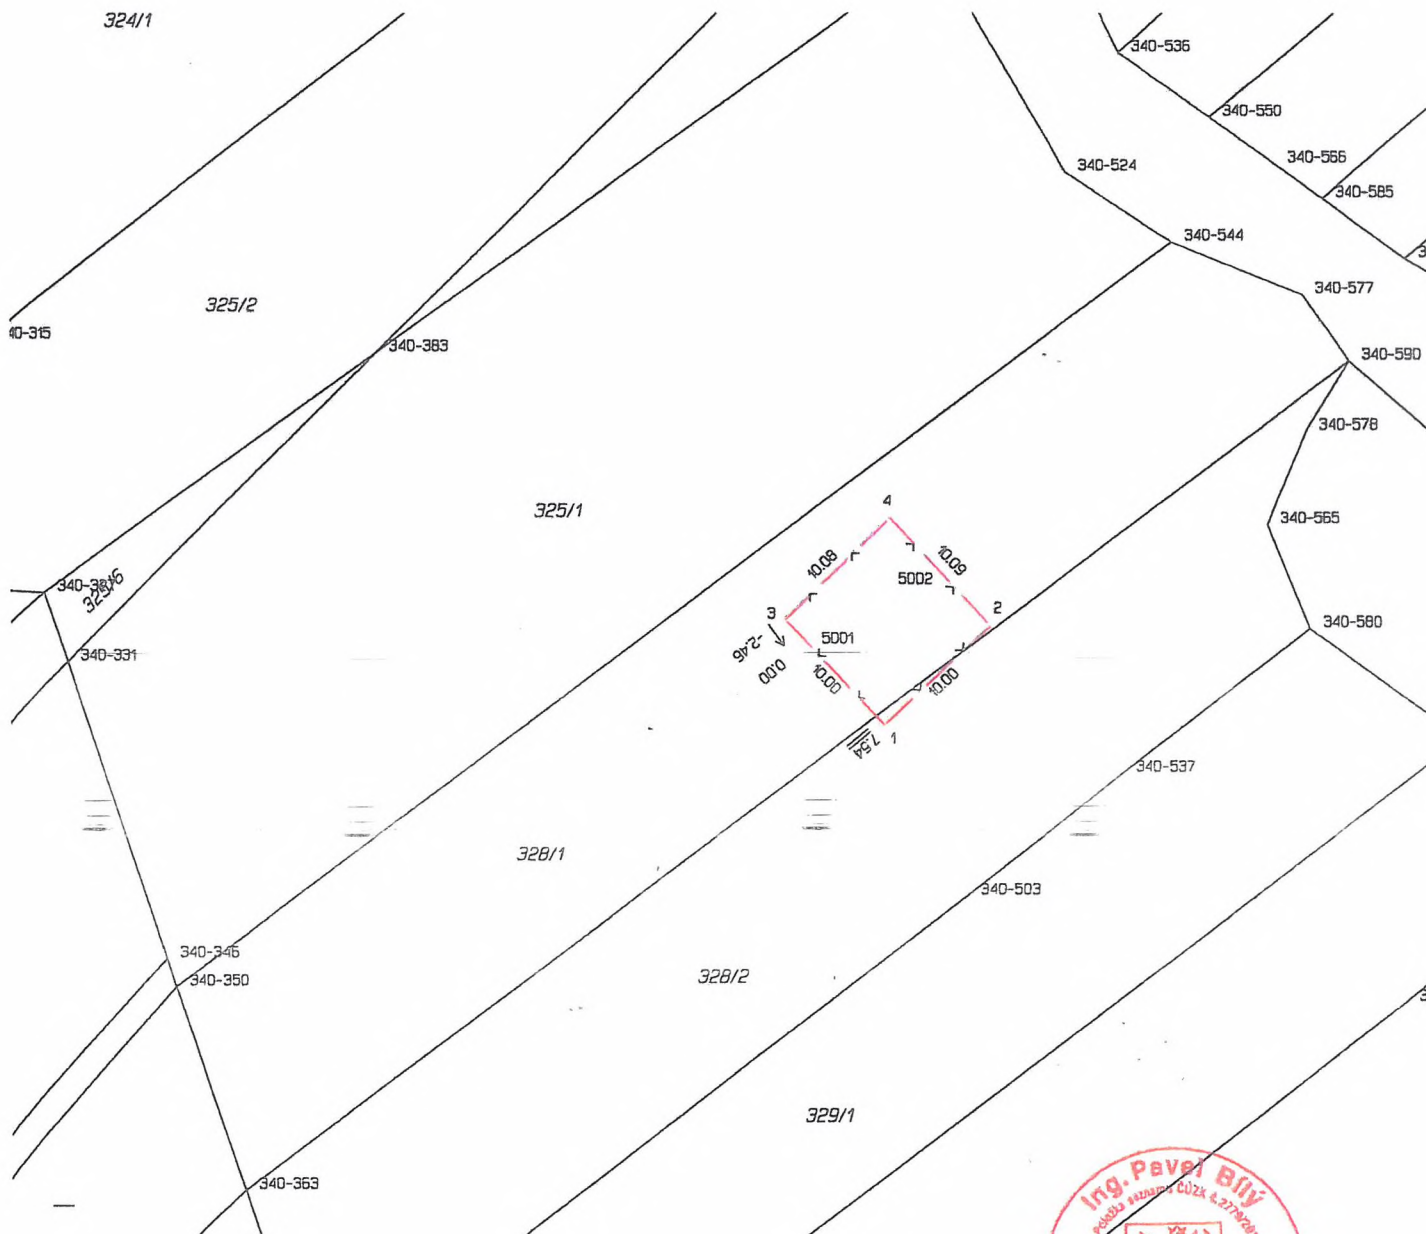

Mělý

15.7.2019 365/2019