


Vyhovitel <i>Ing. Pavel Bílý</i> Nová 391, 687 03 Babice tel. 777 554 388 email: pavel@geometri.cz	Katastrální úřad pro	Zlínský kraj	Číslo záznamu 2 9 2
	Katastrální pracoviště	Uherské Hradiště	
	Obec	Jankovice	
	Katastrální území	Jankovice u Uherského Hradiště	
Číslo geometrického plánu (zakázky)	Číslo kat. území	6 5 6 8 4 4	List katastrální mapy Napajedla 5-6/11
Vyhotovila odborně způsobilá osoba <i>Pavel Bílý</i>		Změnou dotčené parcely č. 790/4, 791	

Důvod změny:

zakreslení dalšího prvku polohopisu, ochranného pásma 1. stupně vodního zdroje

S průběhem a označením nových navrhaných nebo změněných hranic byl v terénu seznámen:
 Bc. Ivo Podškubka

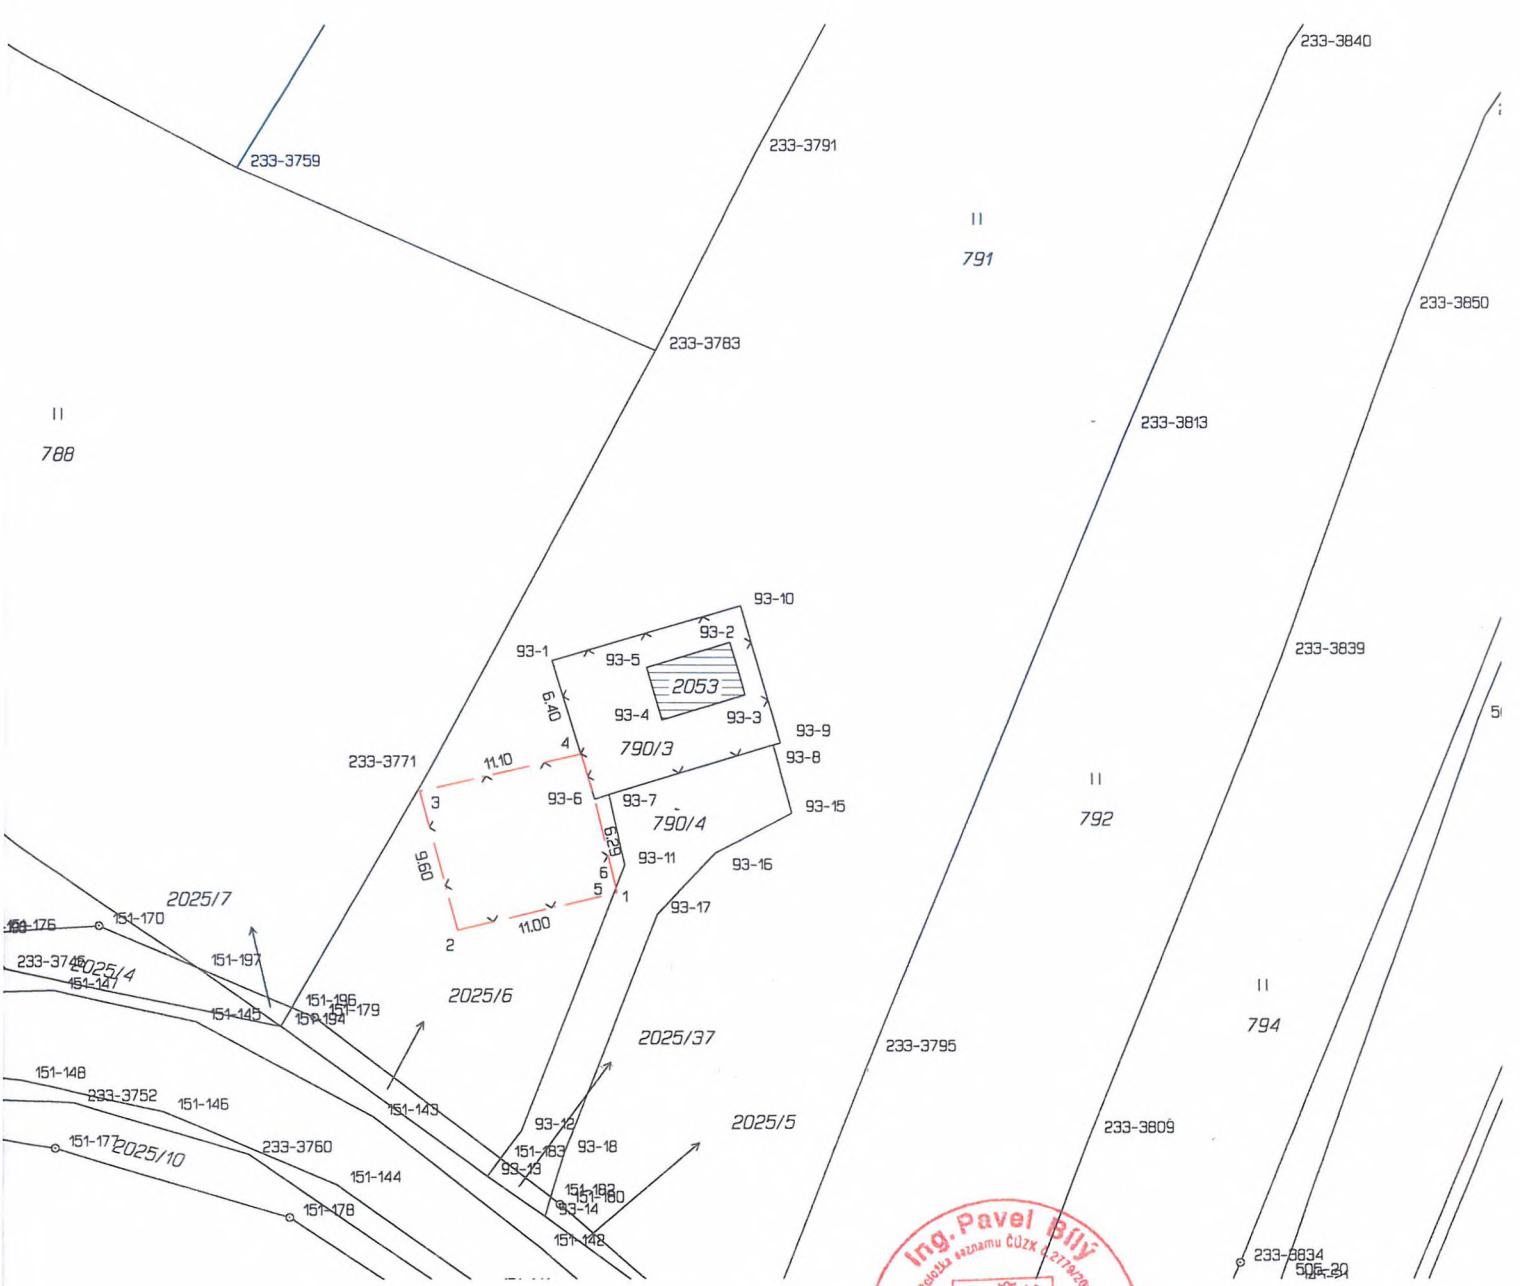

15.7.2019 368/2019

Pavel Bílý