

ZAZNAM PODROBNEHO MERENI ZMEN


Rok: 2019

| | | |
|--|---|---|
| Vyhotovitel <i>Ing. Pavel Bílý</i> Nová 391, 687 03 Babice tel. 777 554 388 email: pavel@geometri.cz | Katastrální úřad pro <i>Zlínský kraj</i> | Číslo záznamu 2 9 2 |
| | Katastrální pracoviště <i>Uherské Hradiště</i> | |
| | Obec <i>Jankovice</i> | |
| | Katastrální území <i>Jankovice u Uherského Hradiště</i> | |
| Číslo geometrického plánu (zakázky) 292-51/2019 | Číslo kat. území 6 5 6 8 4 4 | List katastrální mapy <i>Napajedla 5-6/11</i> |
| Vyhotovala odborně způsobilá osoba <i>Pavel Bílý</i> | | Změnou dotčené parcely č. 790/4, 791 |

Důvod změny:

zakreslení dalšího prvku polohopisu, ochranného pásma 1. stupně vodního zdroje — — — — —

S průběhem a označením nových navrhovaných nebo změněných hranic byl v terénu seznámen:
Bc. Ivo Podškubka

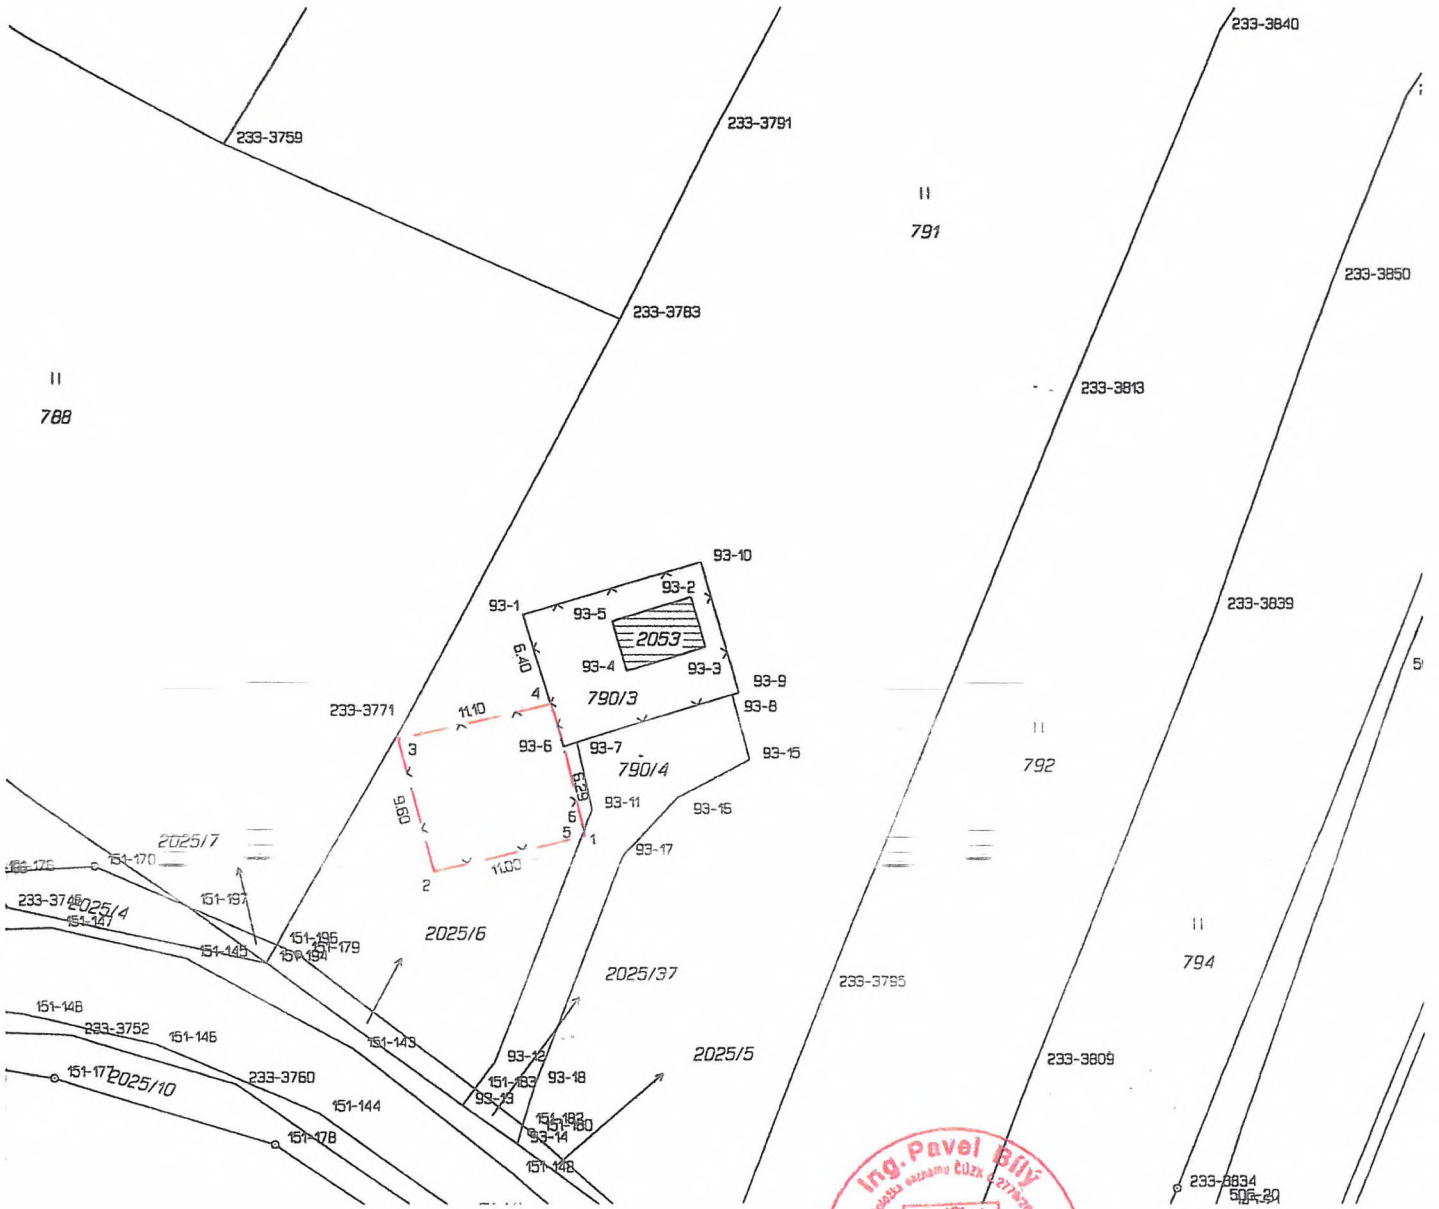

15.7.2019 368/2019

Bílý