


Příloha č. 1 – aktualizovaná přehledová mapa navrhované hranice honitby CZ7207209011 Velehrad
k Oznámení o doplnění podkladů rozhodnutí č.j. MUUH-SŽP/40647/2021/KrčJ

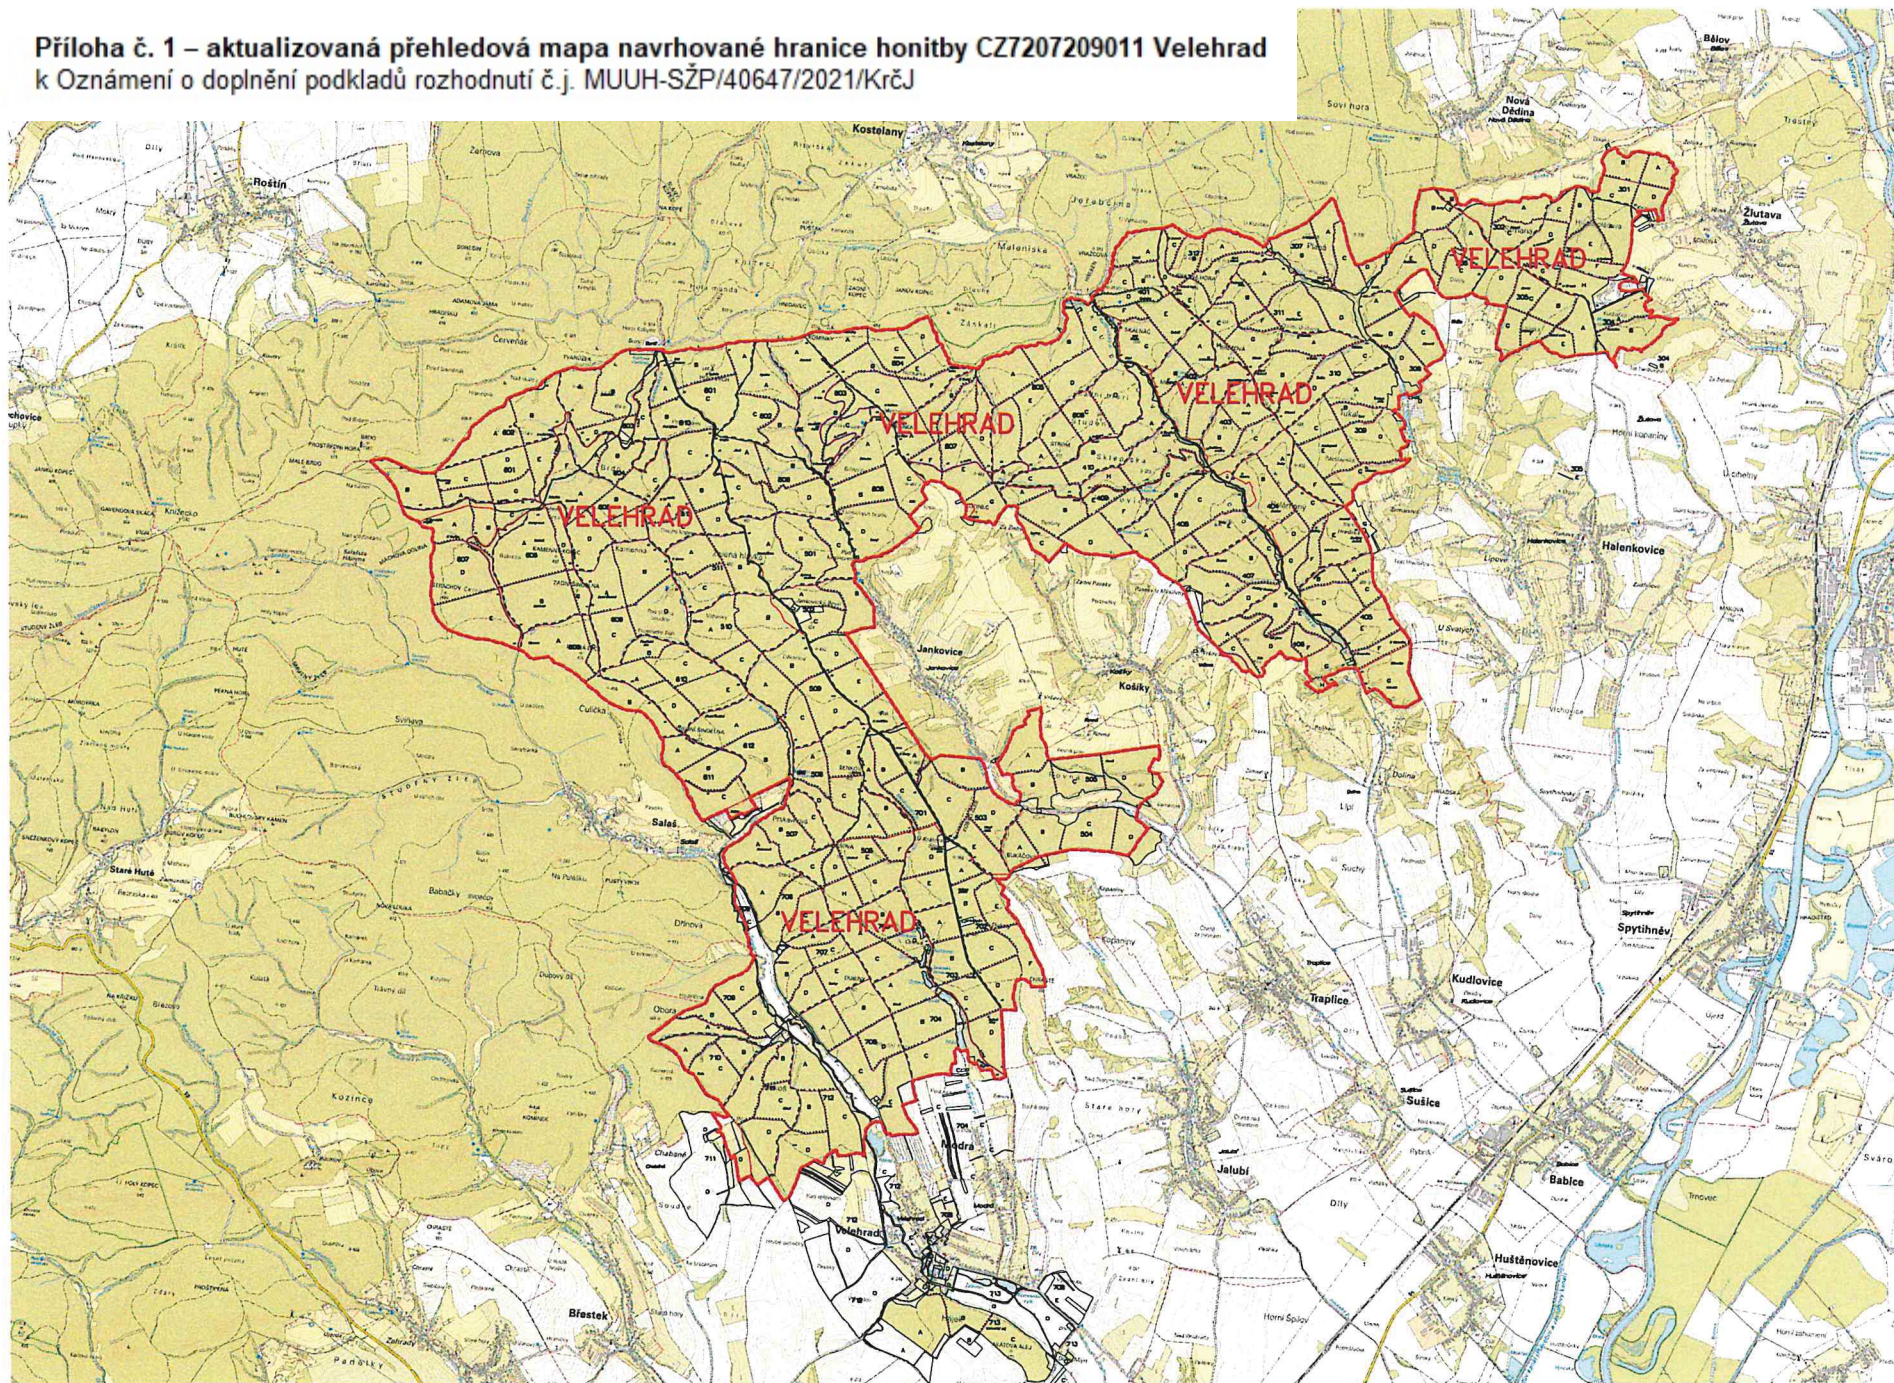

M 1 : 50000