


PŮDORYS 1:100

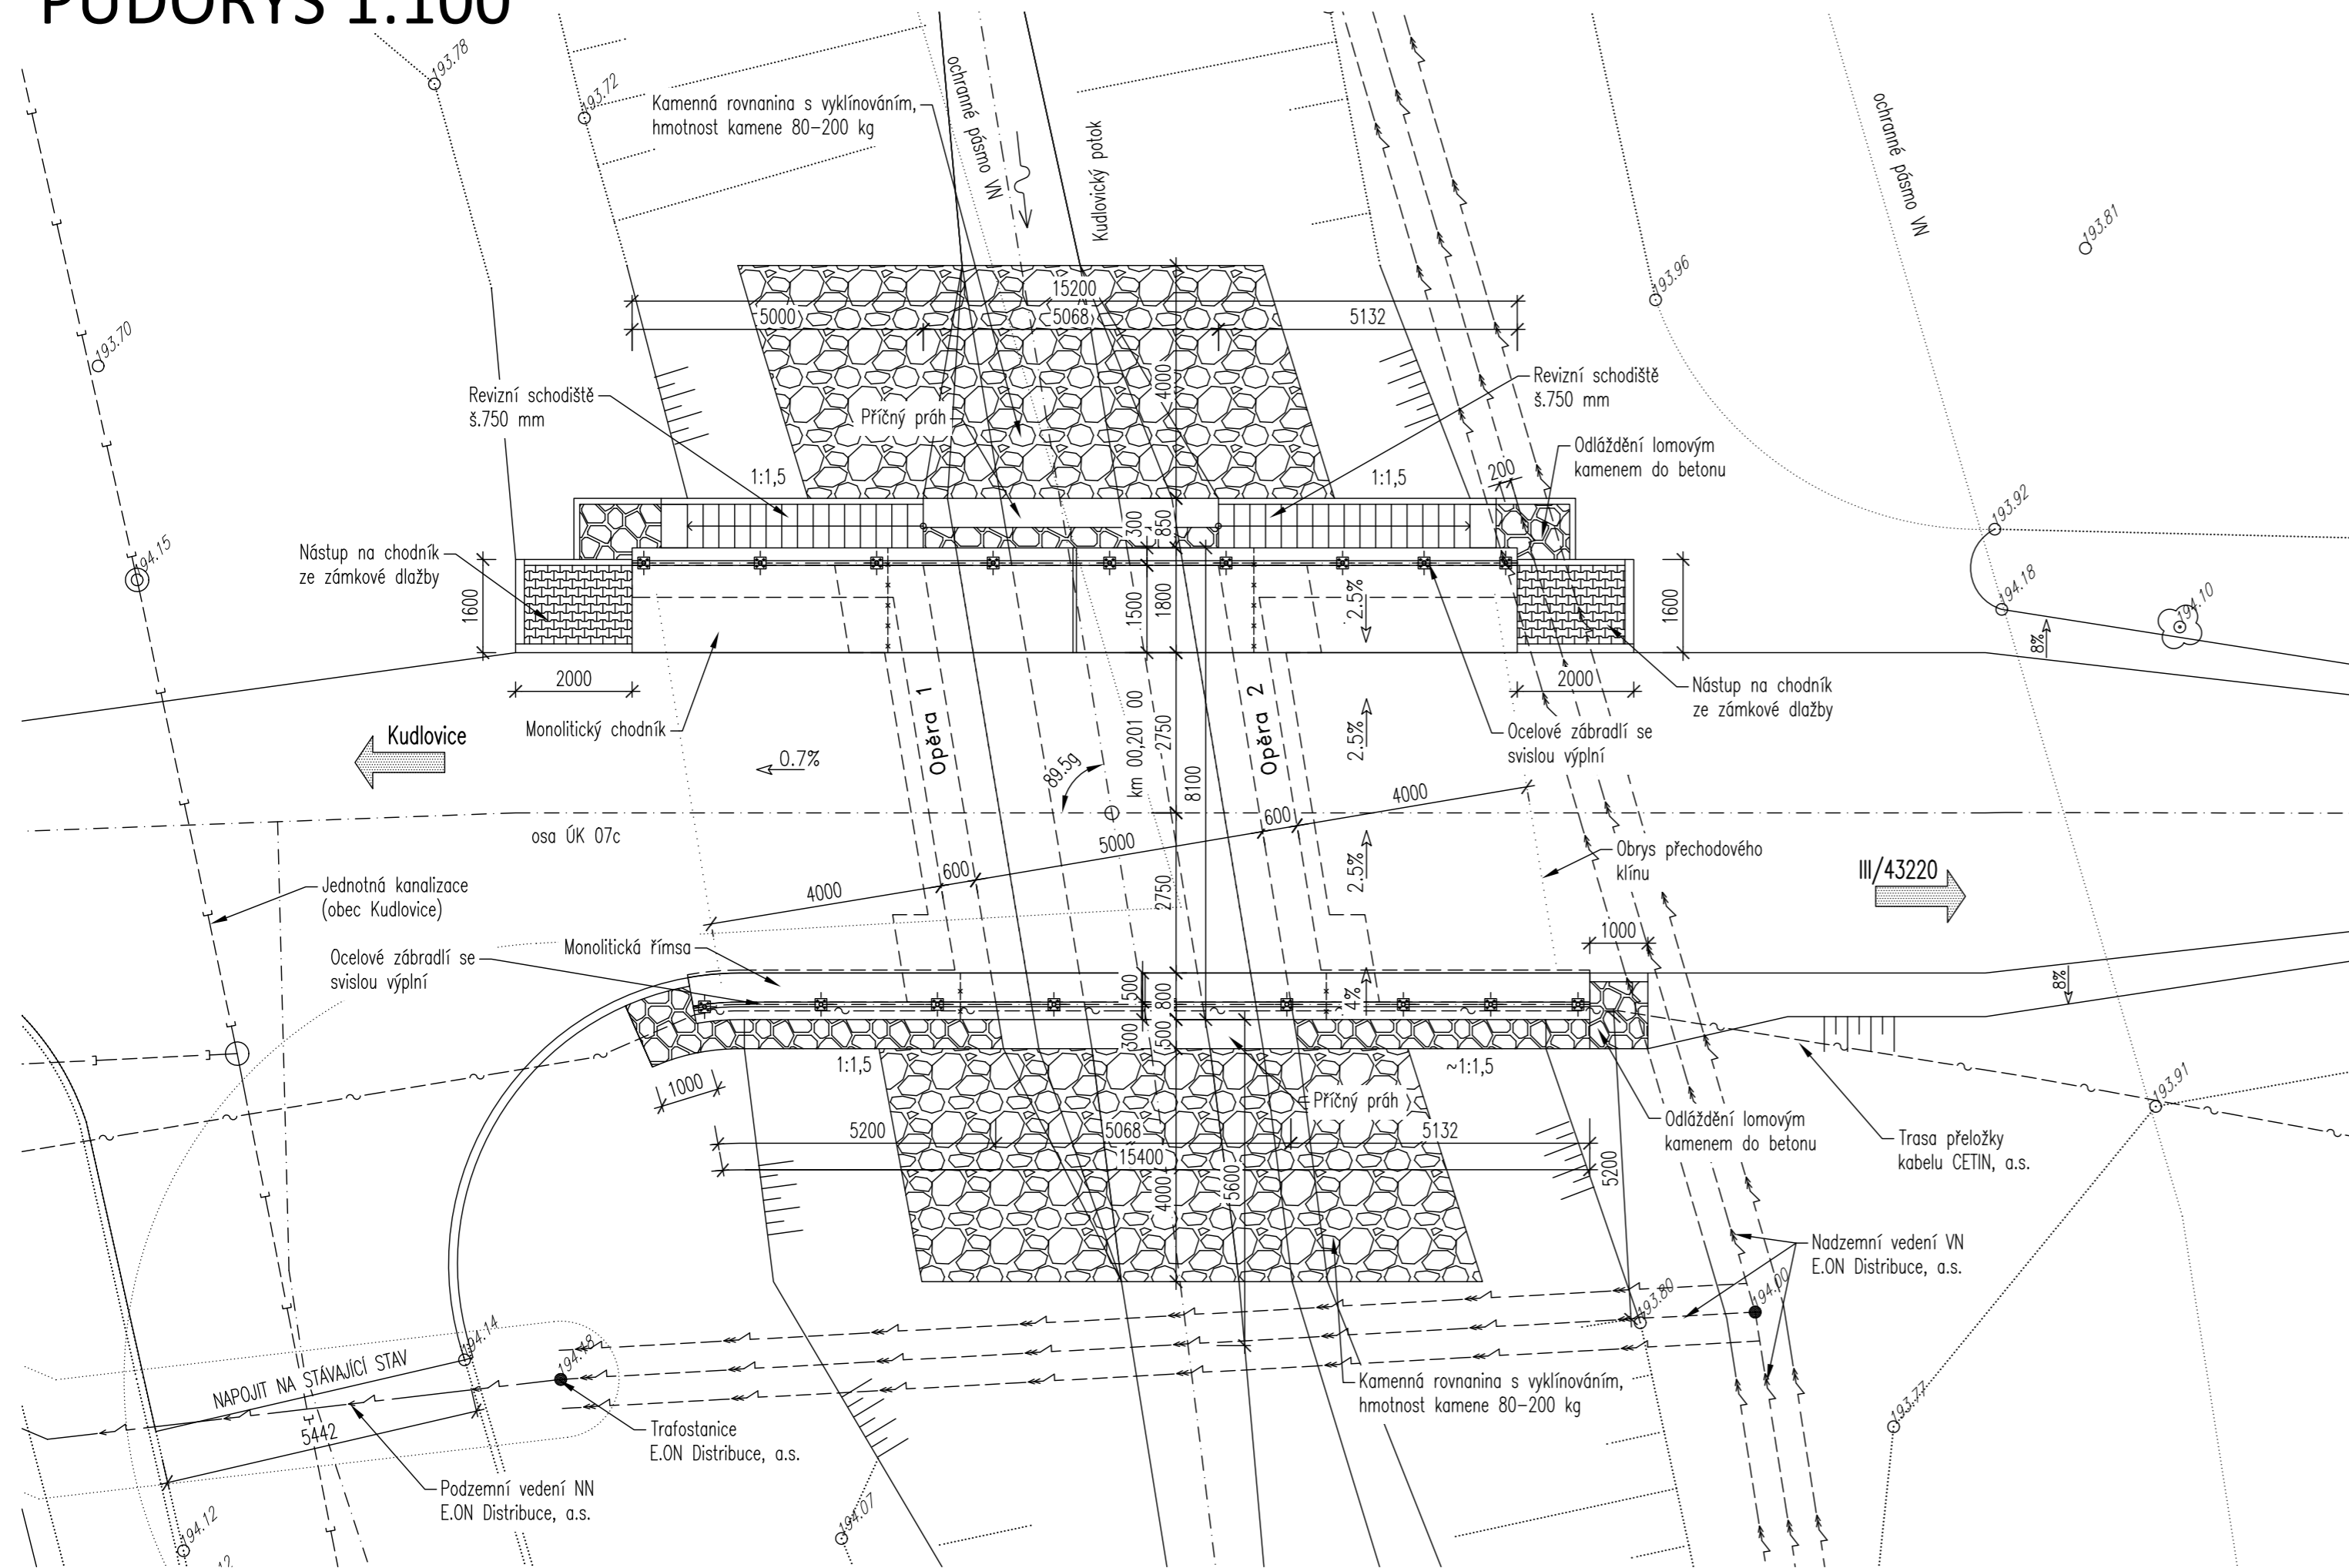


LEGENDA ČAR A ŠRAF:

- STÁVAJÍCÍ STAV
- NOVÝ STAV
- ODLÁŽDĚNÍ LOMOVÝM KAMENEM DO BETONU
- KAMENNÝ ZÁBRADÍ S PROŠTĚRKOVÁNÍM
- ZÁMKOVÁ DLAŽBA

Legenda sítí:

- Nadzemní vedení VN (E.ON Distribuce, a.s.)
- Podzemní vedení NN (E.ON Distribuce, a.s.)
- Jednotná kanalizace (Obec Kudlovice)
- Průběh metalického kabelu (CETIN a.s.)

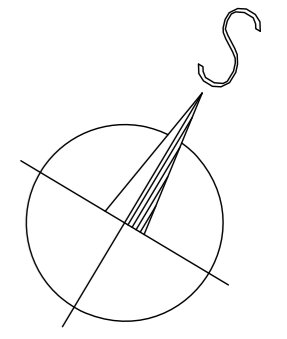

D

SO 201 Most Dražky

Výškový systém: Bpv
 Souřadnicový systém: S-JTSK

Vedoucí projektant	Ing. František Pokorný		Mostní projekce s.r.o.	
Zodpovědný projektant	Ing. František Pokorný		Jana Babáka 2733/11,612 00 Brno	
Vypracoval	Bc. Václav Ondřej		www.mostniprojekce.cz	
Technická kontrola	Ing. František Pokorný		info@mostniprojekce.cz +420 776 583 906	
Kraj: Zlínský kraj	Investor: Obec Kudlovice	Datum	03/2021	
<h2>Most Dražky, přes Kudlovický potok</h2>			Formát	3A4
			Účel	PDPS
			Měřítko	1:100
			Kudlovice\2_Pūd.dwg	
Pūdorys			Číslo paré	Číslo výkresu
				2